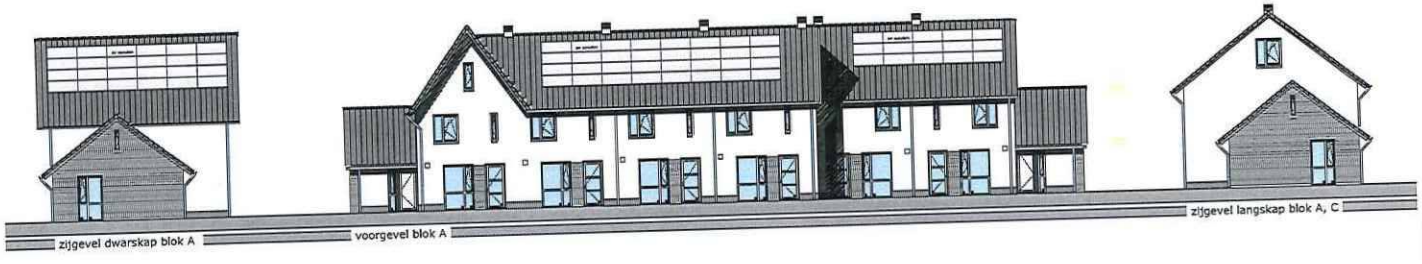

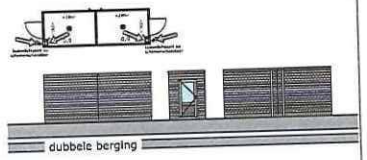

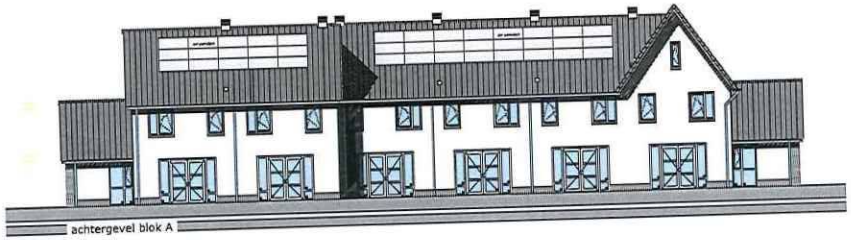

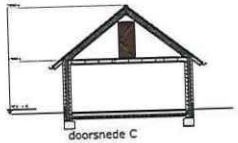

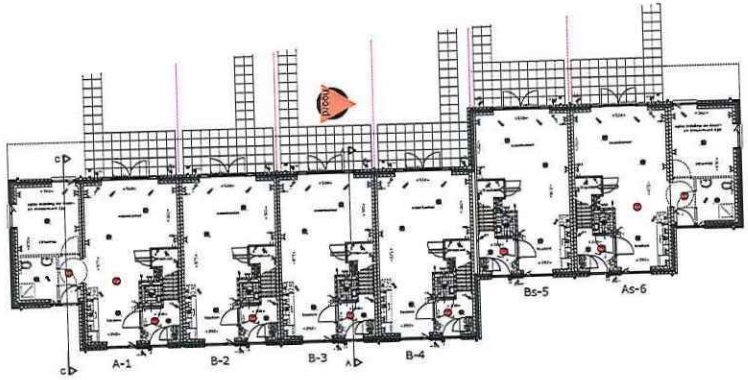

begane grond blok A

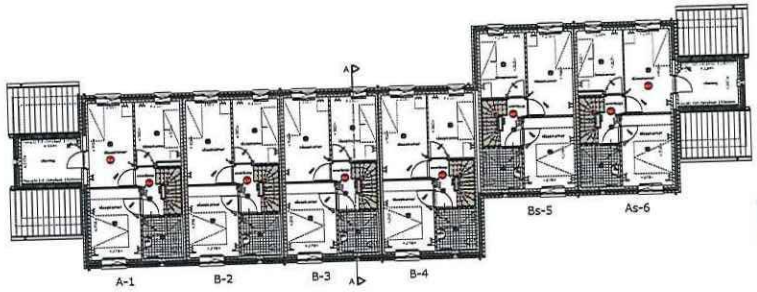

1e verdieping blok A

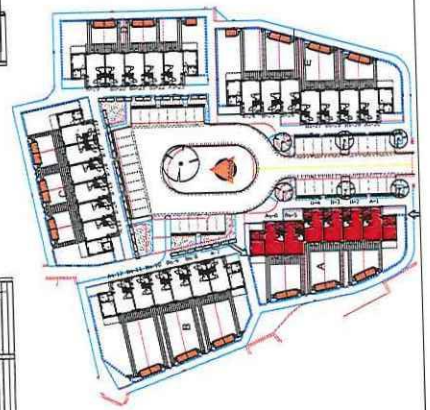

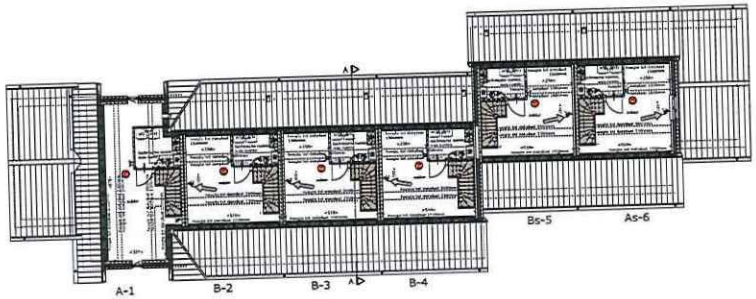

2e verdieping blok A

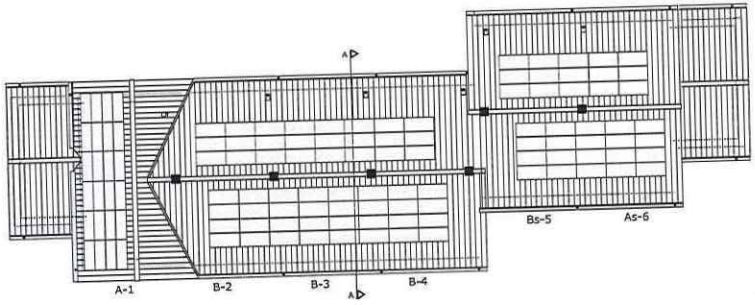

dakaanzicht blok A

wauben architects

30 vrijesector koopwoningen
plan "Notengaard, Vrouwenhof"
Wenen Limburg

schaal A0: 1/100
datum: 09-12-2015
datum revisie: 22-03-2016
projectleider: w. Bas Wauben

0077

blok A v02