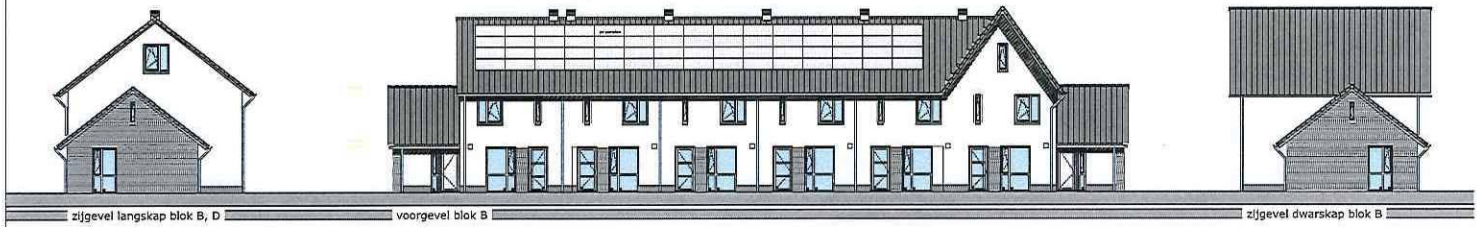

zijgevel langskap blok B, D

voorgevel blok B

zijgevel dwarskap blok B

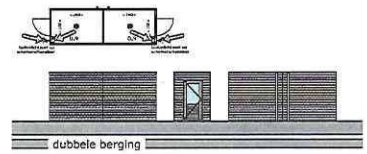

dubbele berging

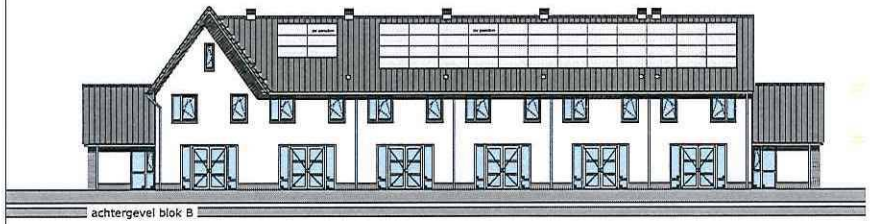

achtergevel blok B

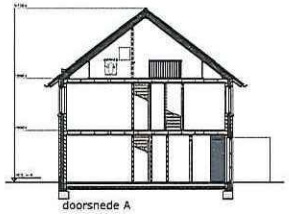

doorsnede A

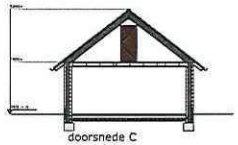

doorsnede C

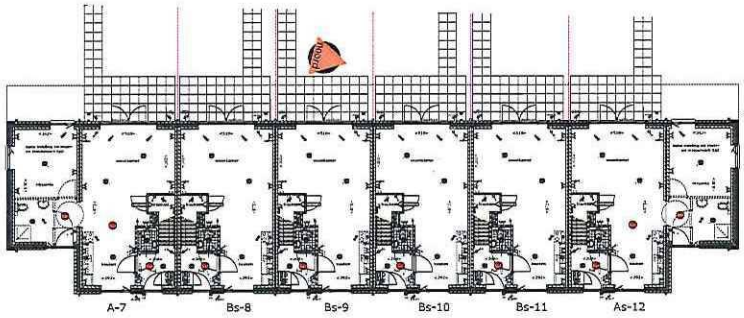

begane grond blok B

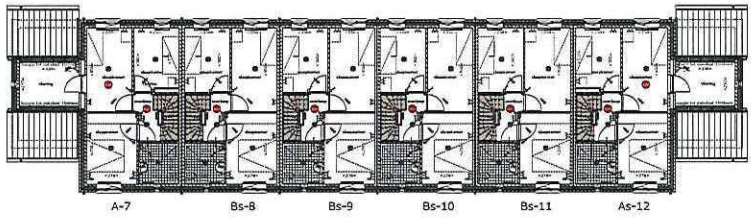

1e verdieping blok B

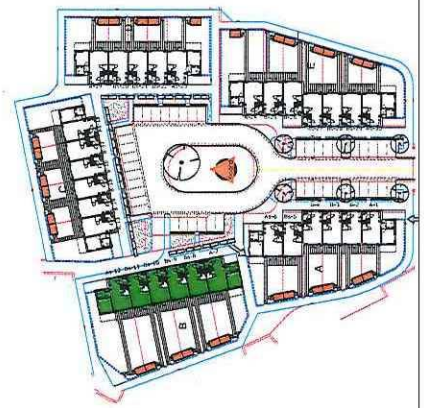

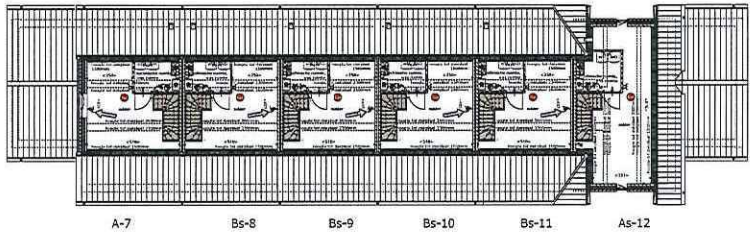

2e verdieping blok B

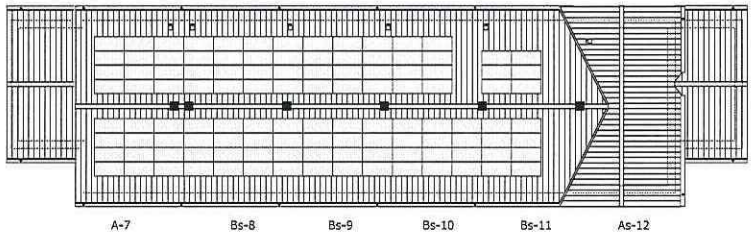

dakaanzicht blok B

A/R is woning types
-1 is kavel number
verdieping pv-panelen onder voorbehoud
alle maten zijn ontp maten en niet geschikt voor opdrachten aan derden, plaats afzonderlijk zijn indicatief.

wauben architecte

30 vrijesector koopwoningen
plan "Notengaard, Vrouwenhof"
Wonen Limburg

Gebouwenlijst 76
6166 NV Geleen
Wauben Gaard
info@wauben.com
www.wauben.com

schaal A0: 1/100
datum: 09-12-2015
datum revisie: 22-01-2016
projectleider: ir. Bas Wauben

0077

blok B v03